






FAÇADE ARRIERE 1/100

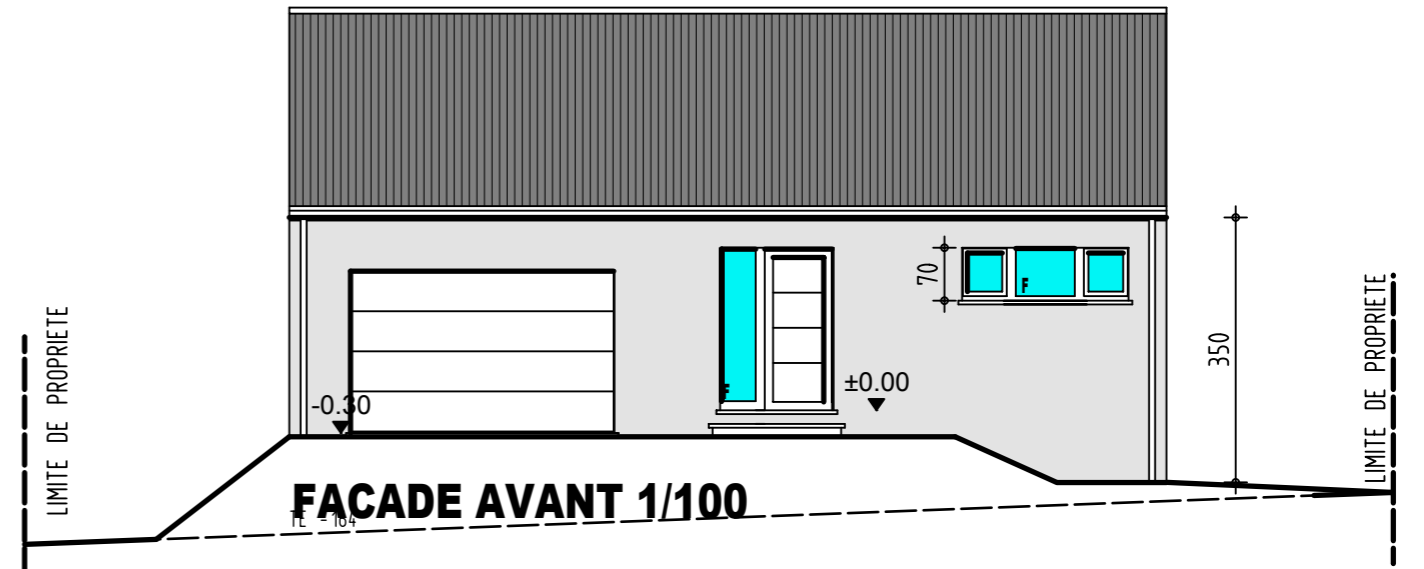

FAÇADE AVANT 1/100

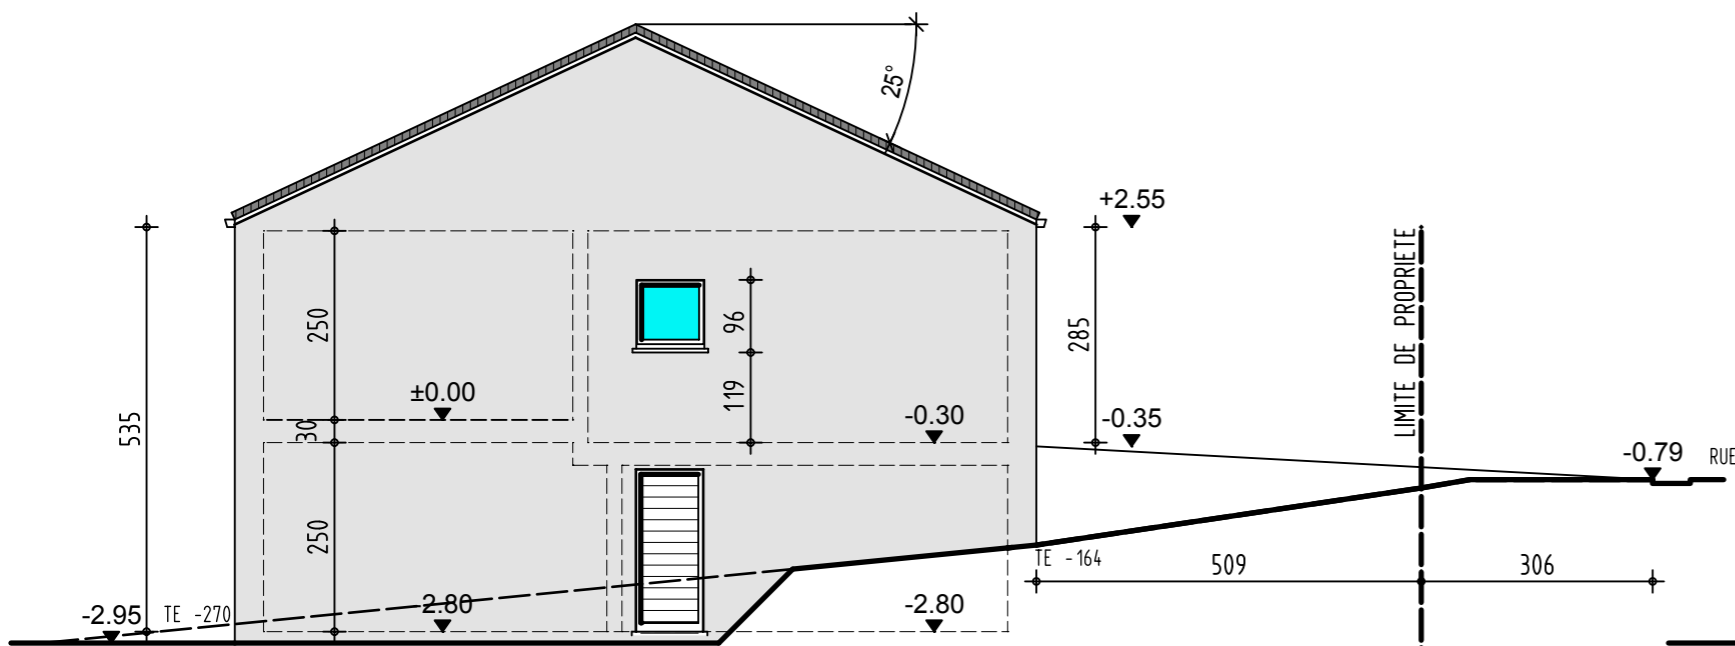

FAÇADE GAUCHE 1/100

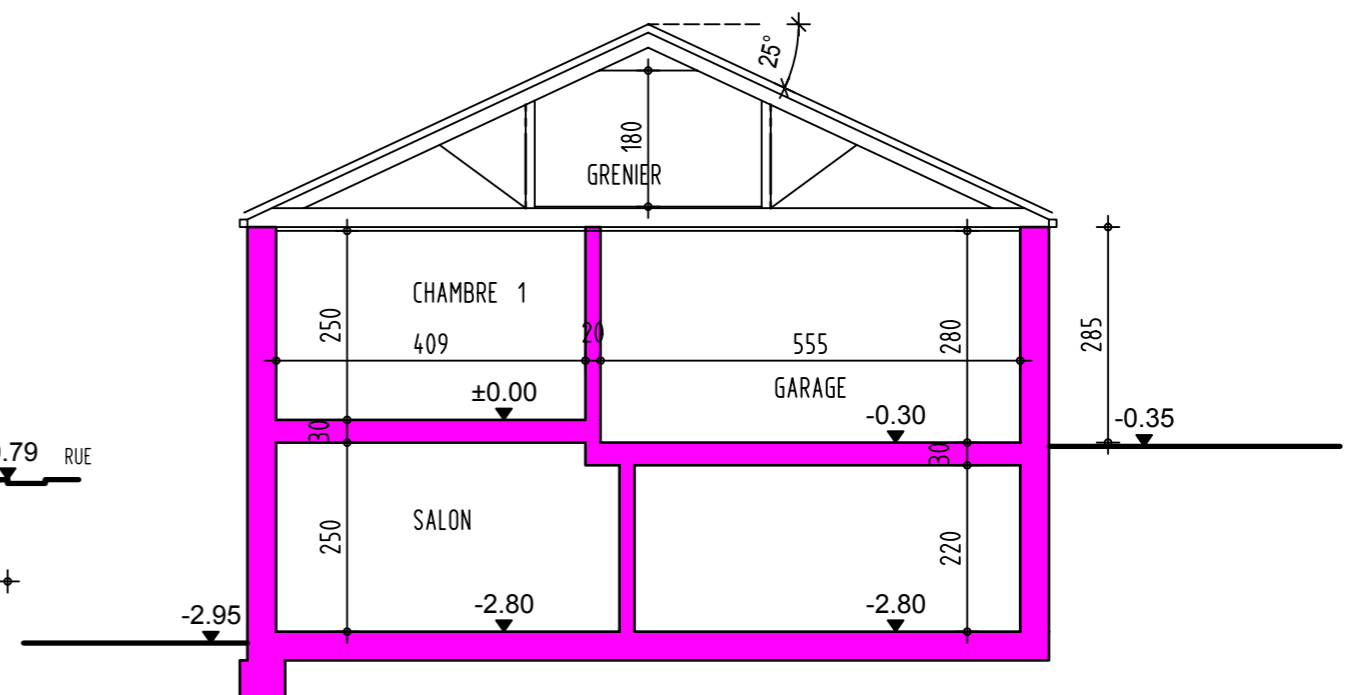

Coupe 1/100