


Rez-de-chaussée existant

1:100

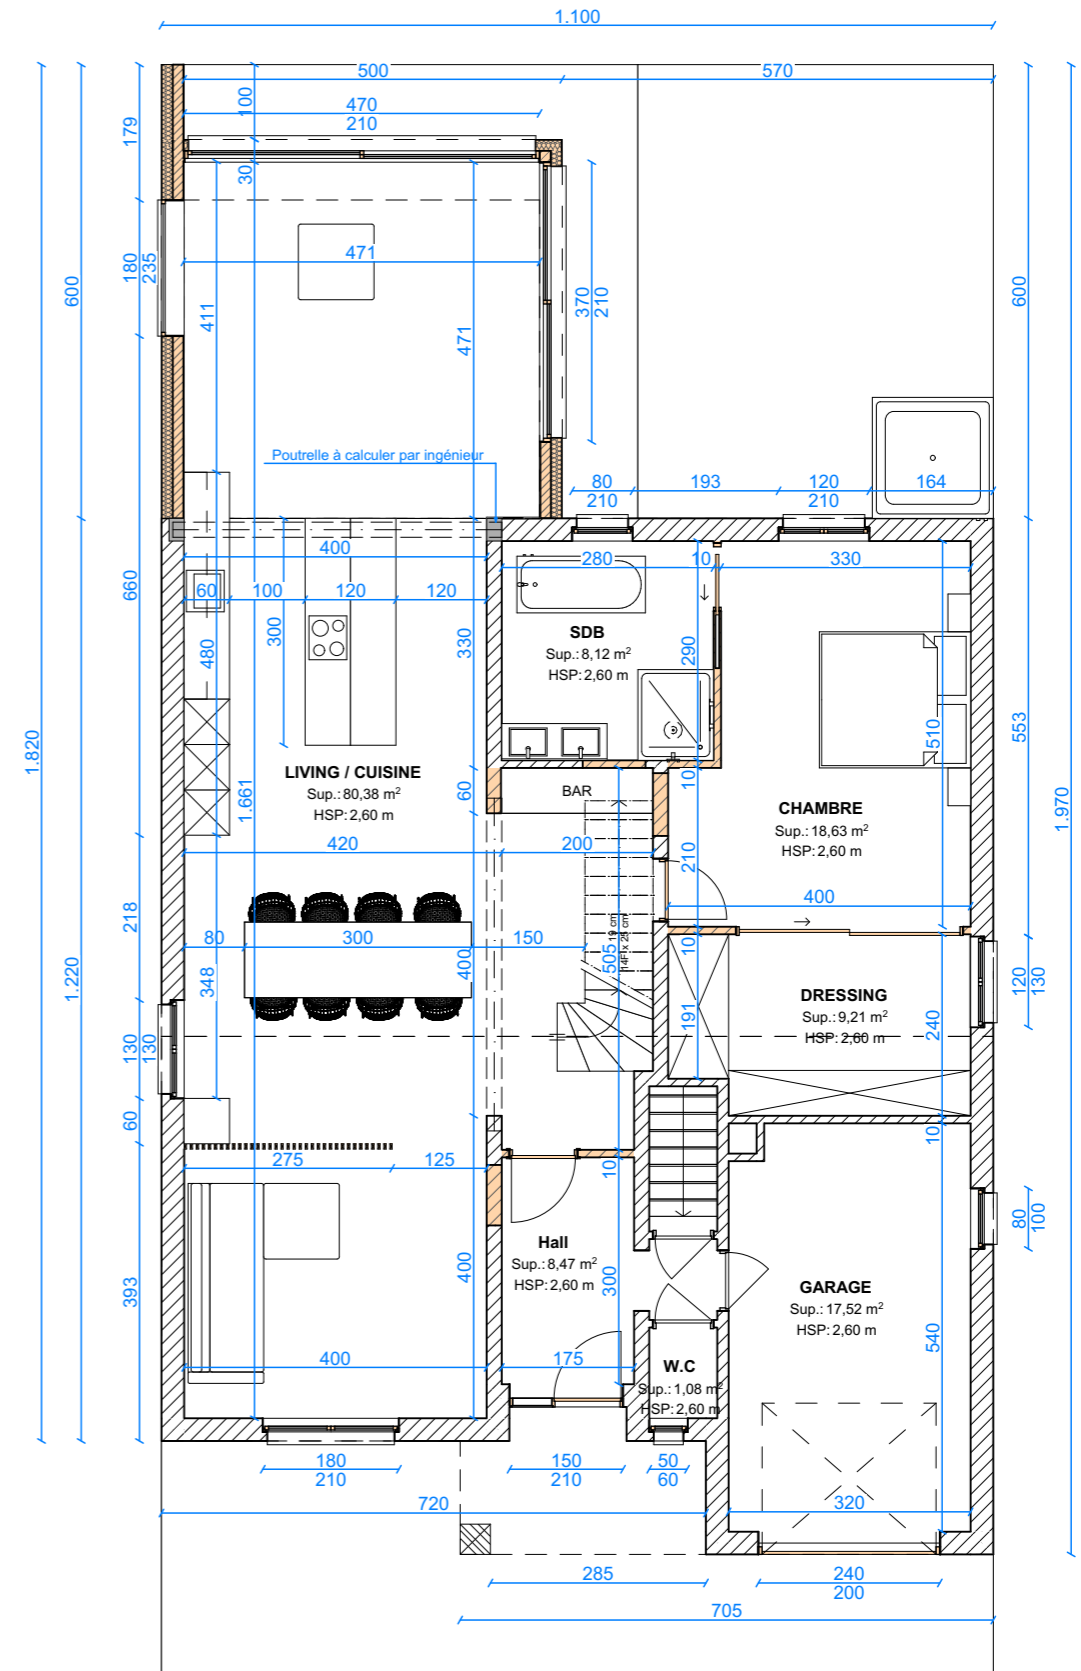

Rez-de-chaussée projeté

1:100



Transformation d'une maison unifamiliale
Allée des Abbesses, 36 à 4000 Rocourt

Architecte:
Atelier Trio
rue Cahorday, 1 B1/137 - 4671 Saive
Tel: 0496 78 16 05

Maître d'ouvrage:
Francesco Rotolo
Allée des Abbesses, 36 à 4000 Rocourt

Titre:
Rez-de-chaussée existant, Rez-de-chaussée projeté


Date:
31-03-20

Echelle:
1:100
Format:
A3

N° de plan:
04


Les côtes et mesures renseignées sur les plans sont à vérifier par l'entrepreneur

PERMIS

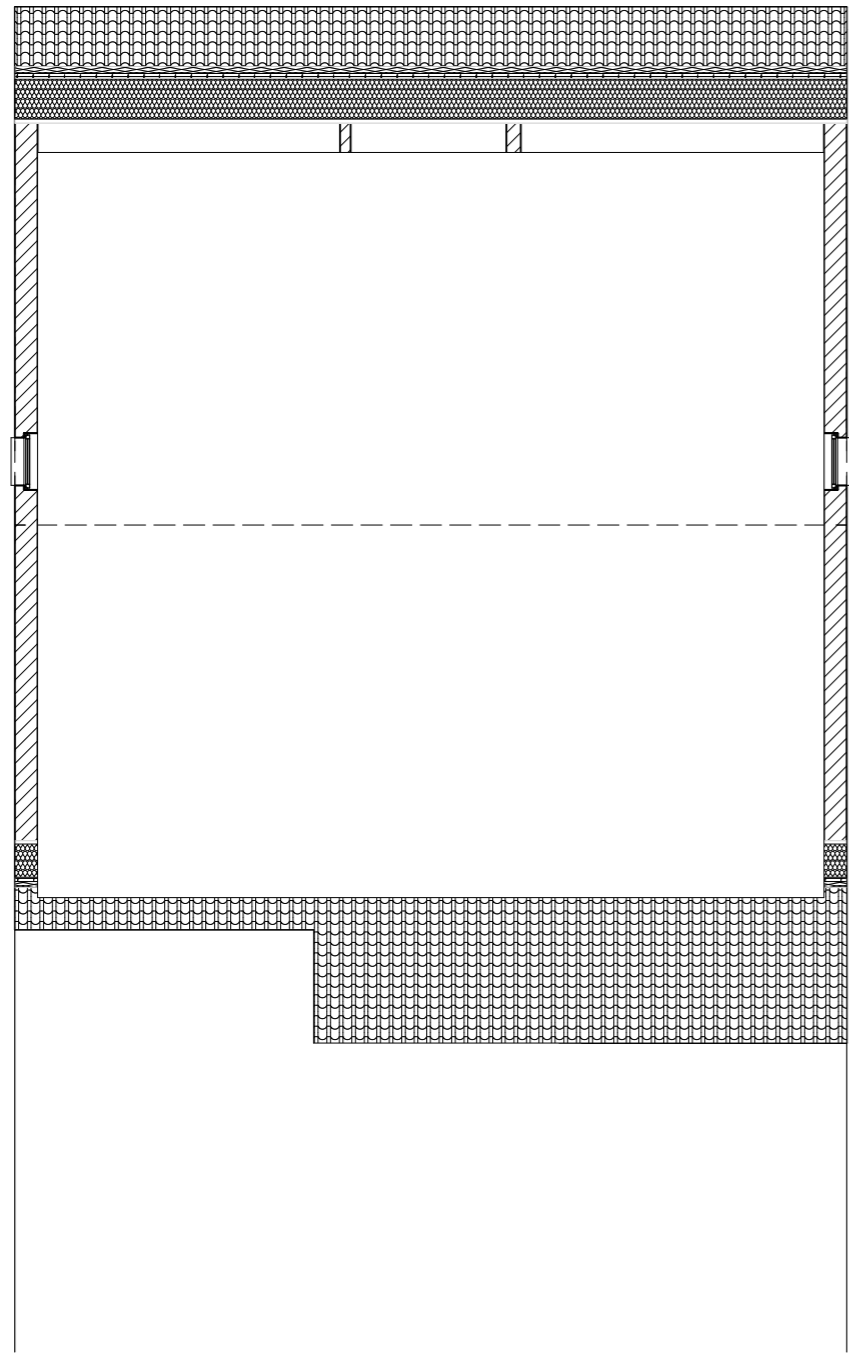


1er Existant

1:100

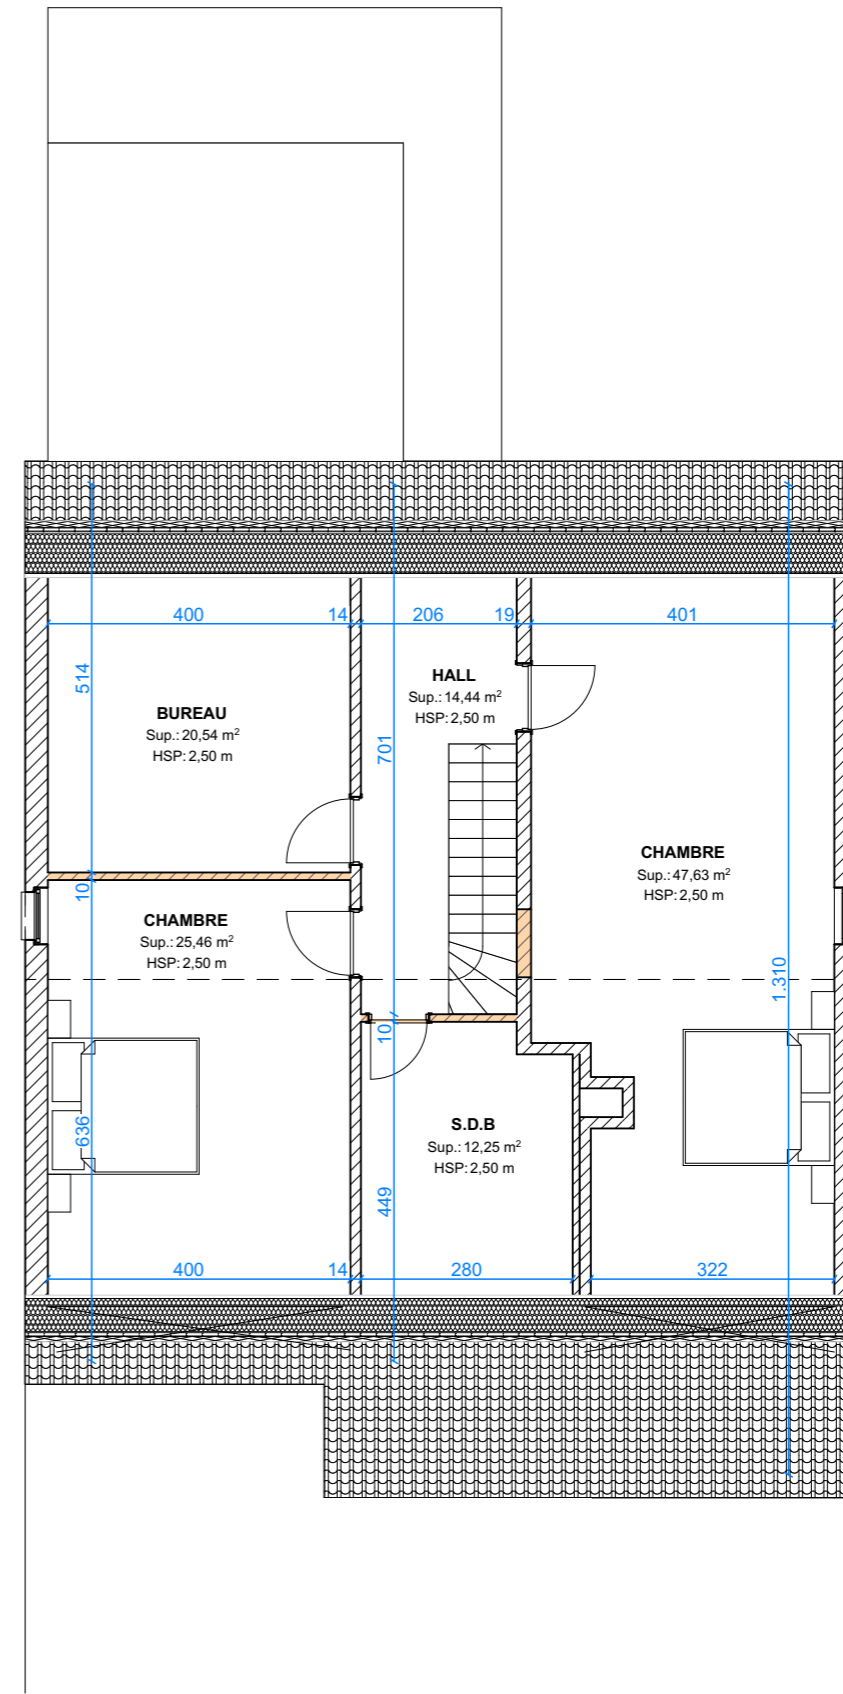

1er Projeté

1:100

	Transformation d'une maison unifamiliale Allée des Abbesses, 36 à 4000 Rocourt						N° de plan: 06	Les côtes et mesures renseignées sur les plans sont à vérifier par l'entrepreneur
	Architecte: Atelier Trio rue Cahorday, 1 B1/137 - 4671 Saive Tel: 0496 78 16 05	Maître d'ouvrage: Francesco Rotolo Allée des Abbesses, 36 à 4000 Rocourt	Titre: 1er Existant, 1er Projeté	Date : 31-03-20	Echelle : 1:100 Format : A3	PERMIS		