

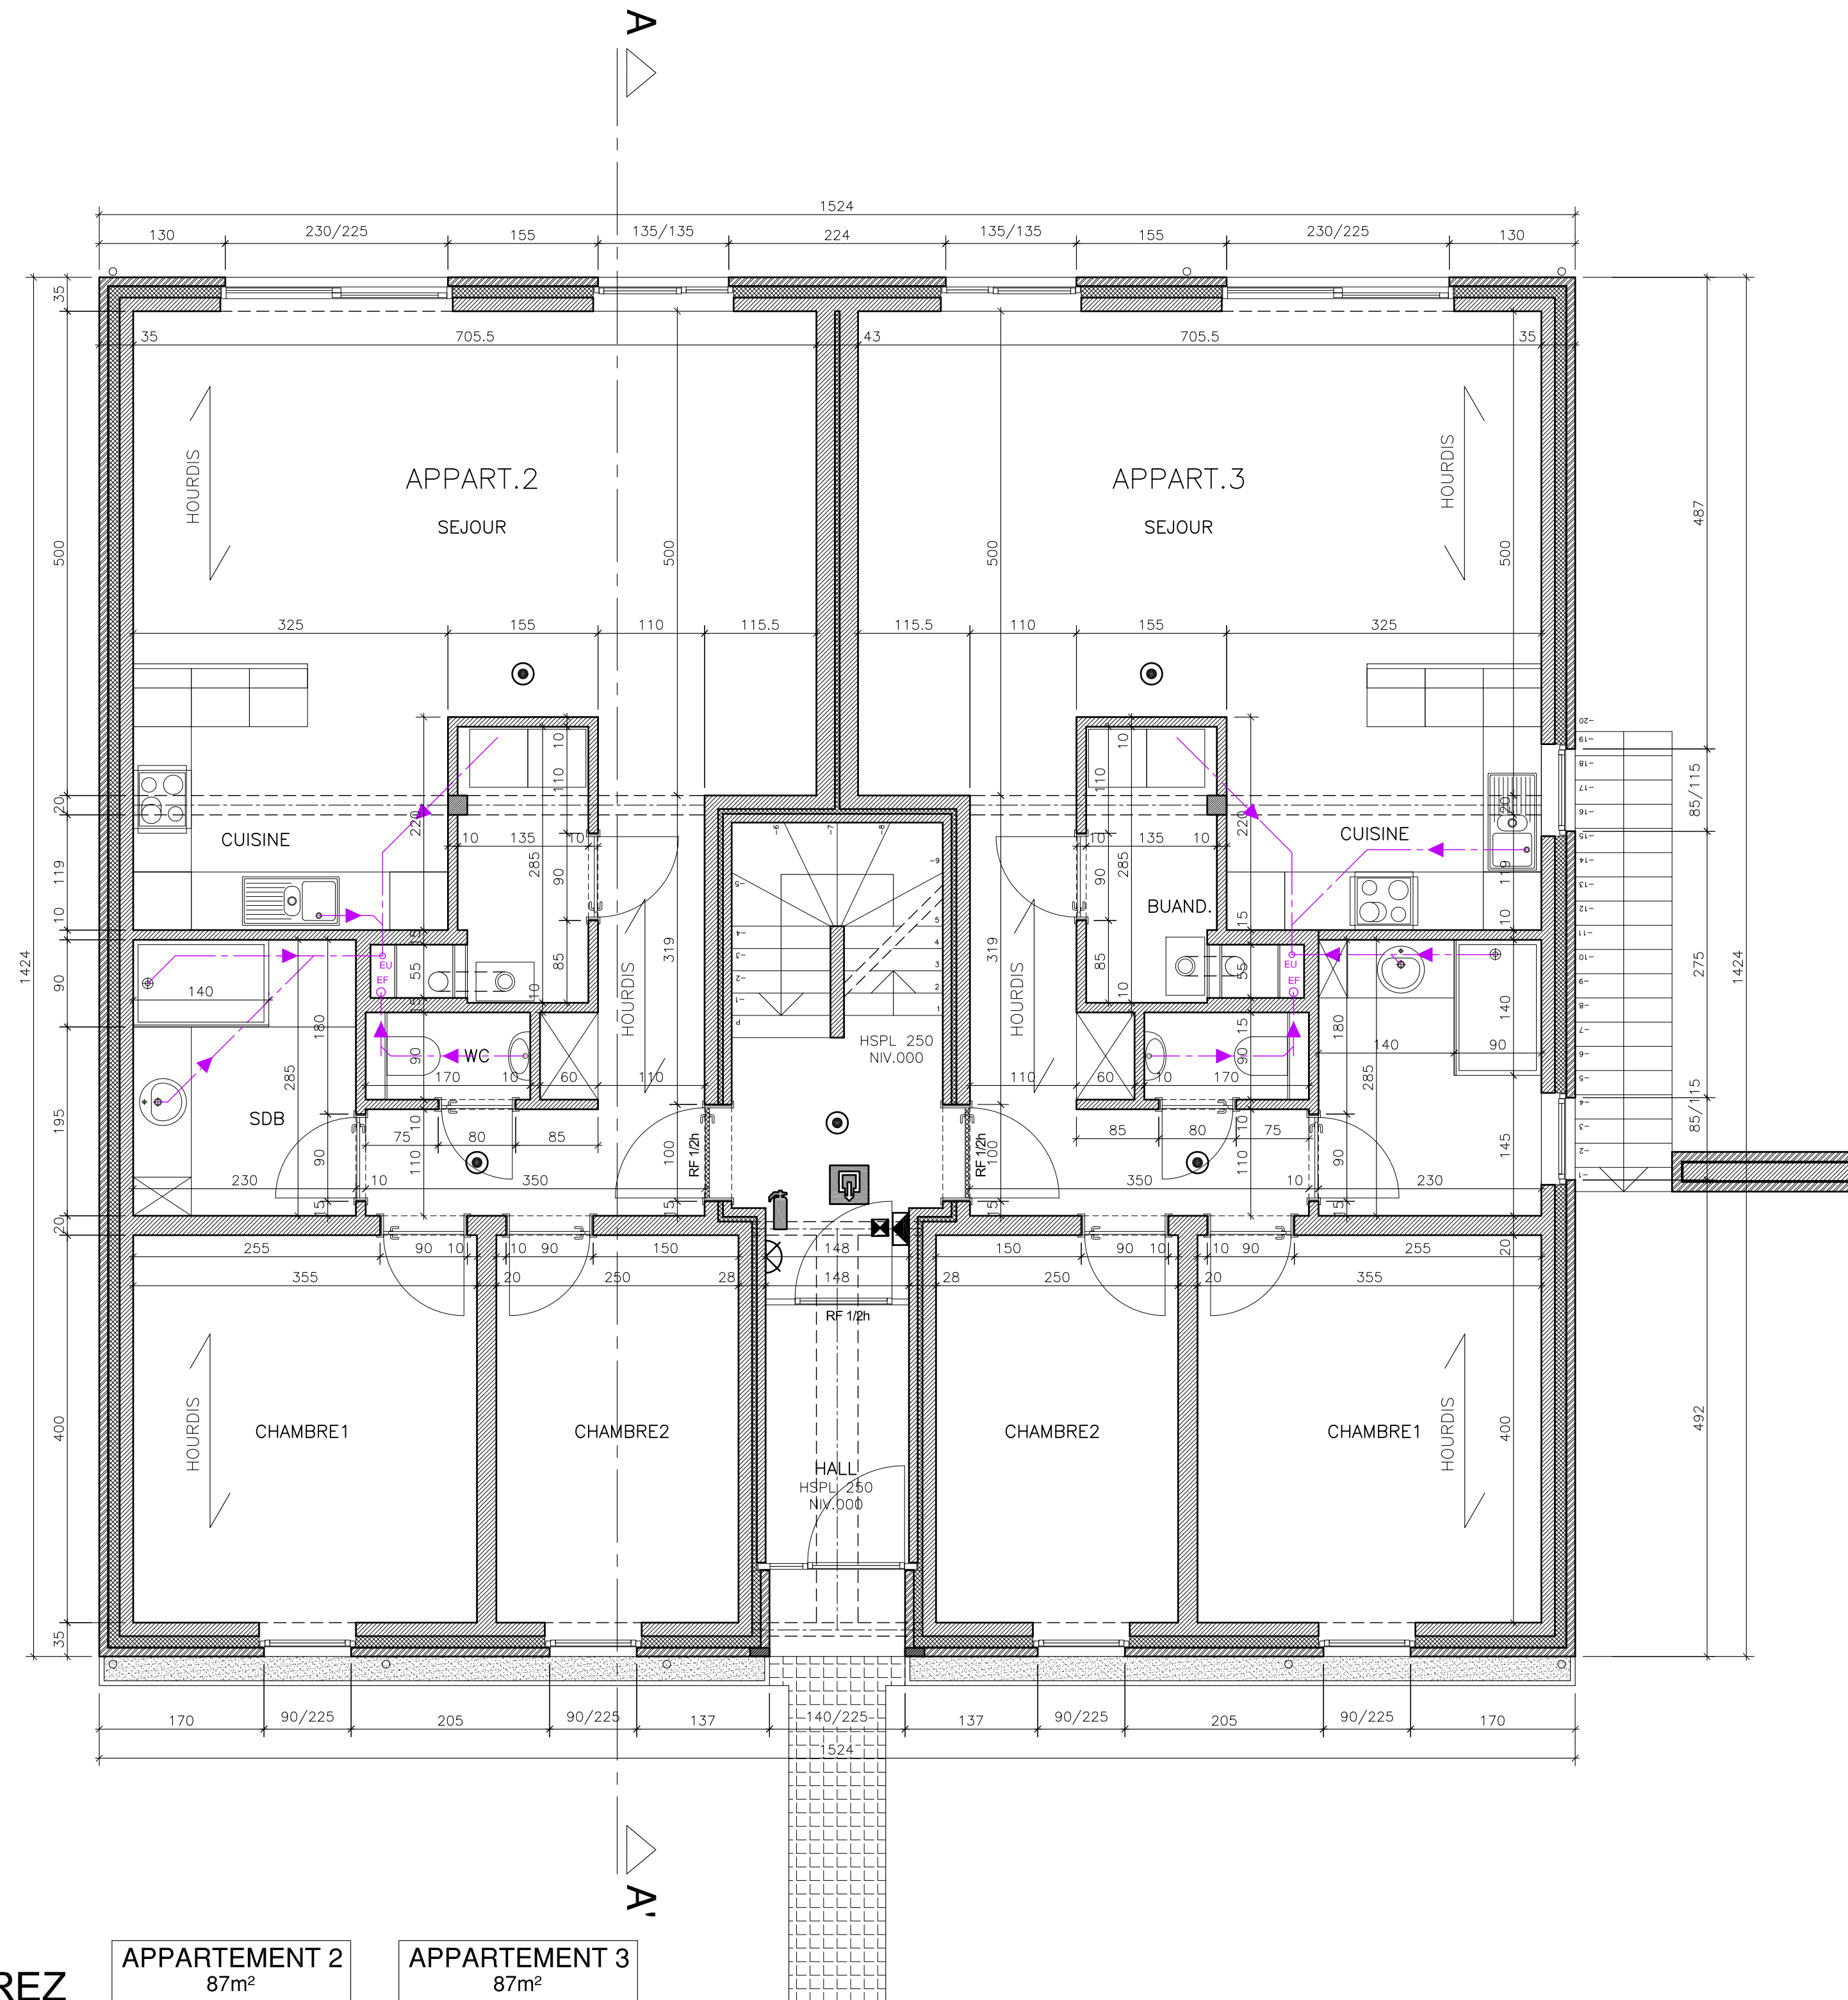


PROVINCE DE LIEGE		COMMUNE DE AMAY	
CONSTRUCTION D'UN IMMEUBLE DE 6 APPARTEMENTS			
Chaussée de Tongres, 93 4540 AMAY Cadastré : 1er division - Section A n°727 e.			
Maitre de l'ouvrage	HUBERT Jean-Pierre Rue Marionsonnet, 27 4357 Donceel	gsm e-mail	0498/93.70.11 info@valmax.be
Architecture	GENART Marc Rue d'Oha, 45 4520 WANZE	tél. fax gsm e-mail	085/23.43.76 085/23.43.76 0477/97.38.45 marcgenart@hotmail.com
Objet	PLAN D'EXECUTION Plans rez / rez+1	1/50	0913 022
Les plans restent la propriété de l'architecte. Les cotes sont à contrôler par l'entrepreneur G:\P\1022 SCHOUMACKER AMAY\PE.dwg			date : 05.03.2019
Modifications		Date	Indice
Mise à jour suivant remarques du 21.03.19		26.03.19	A
Egouttage / Parois douche		11.04.19	B

IMPLANTATION 1/200

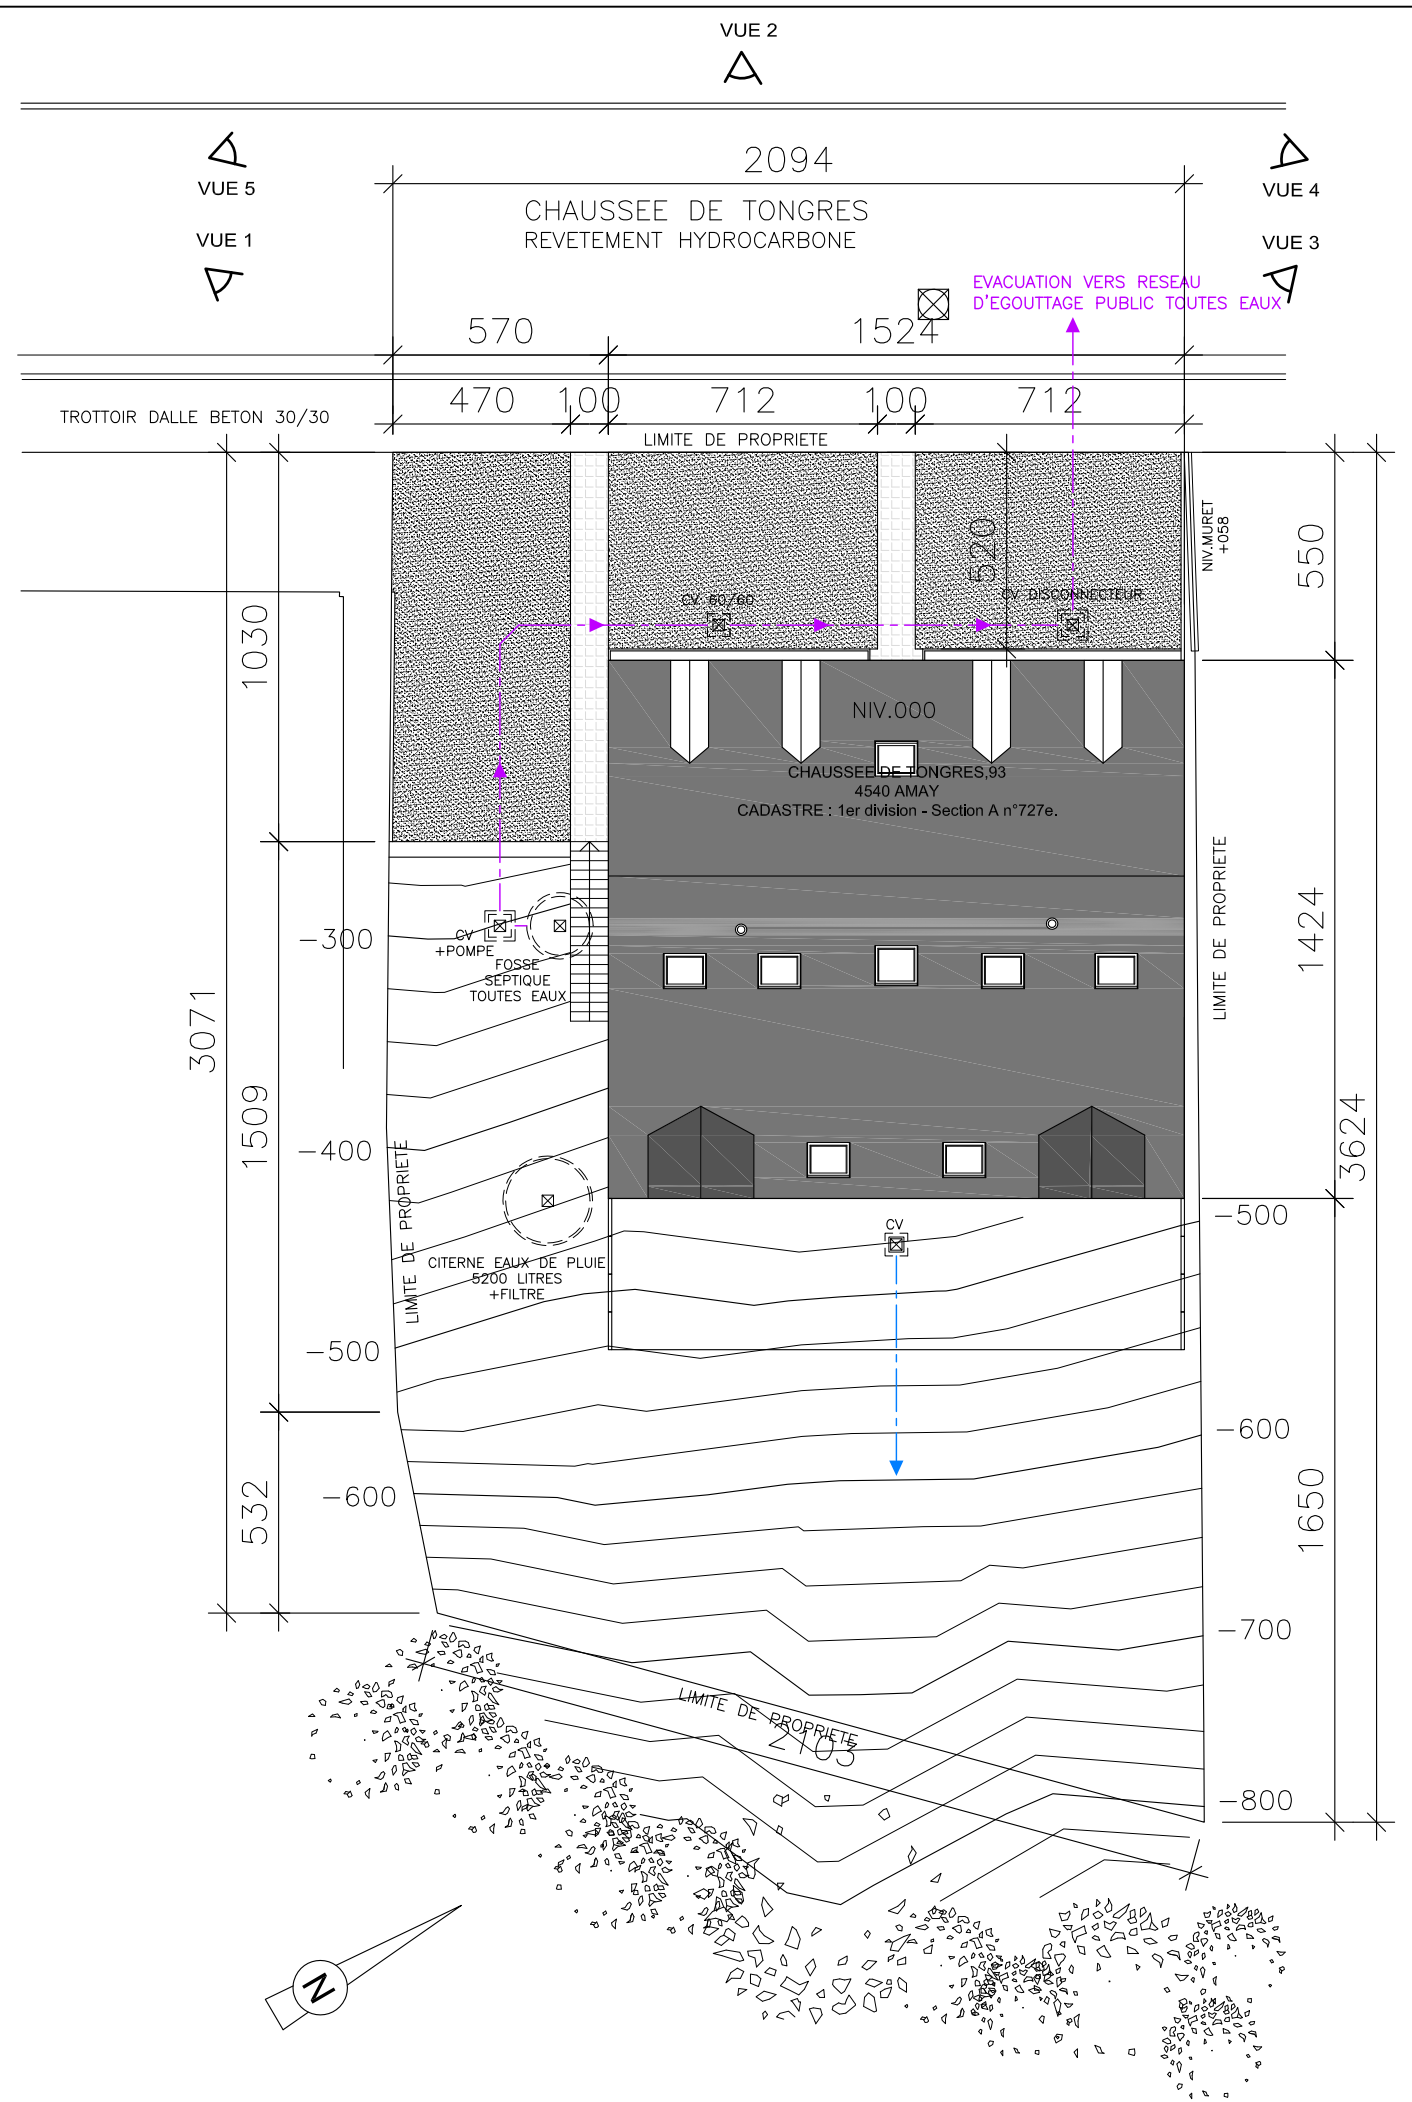

PLAN REZ APPARTEMENT 2 87m² APPARTEMENT 3 87m²

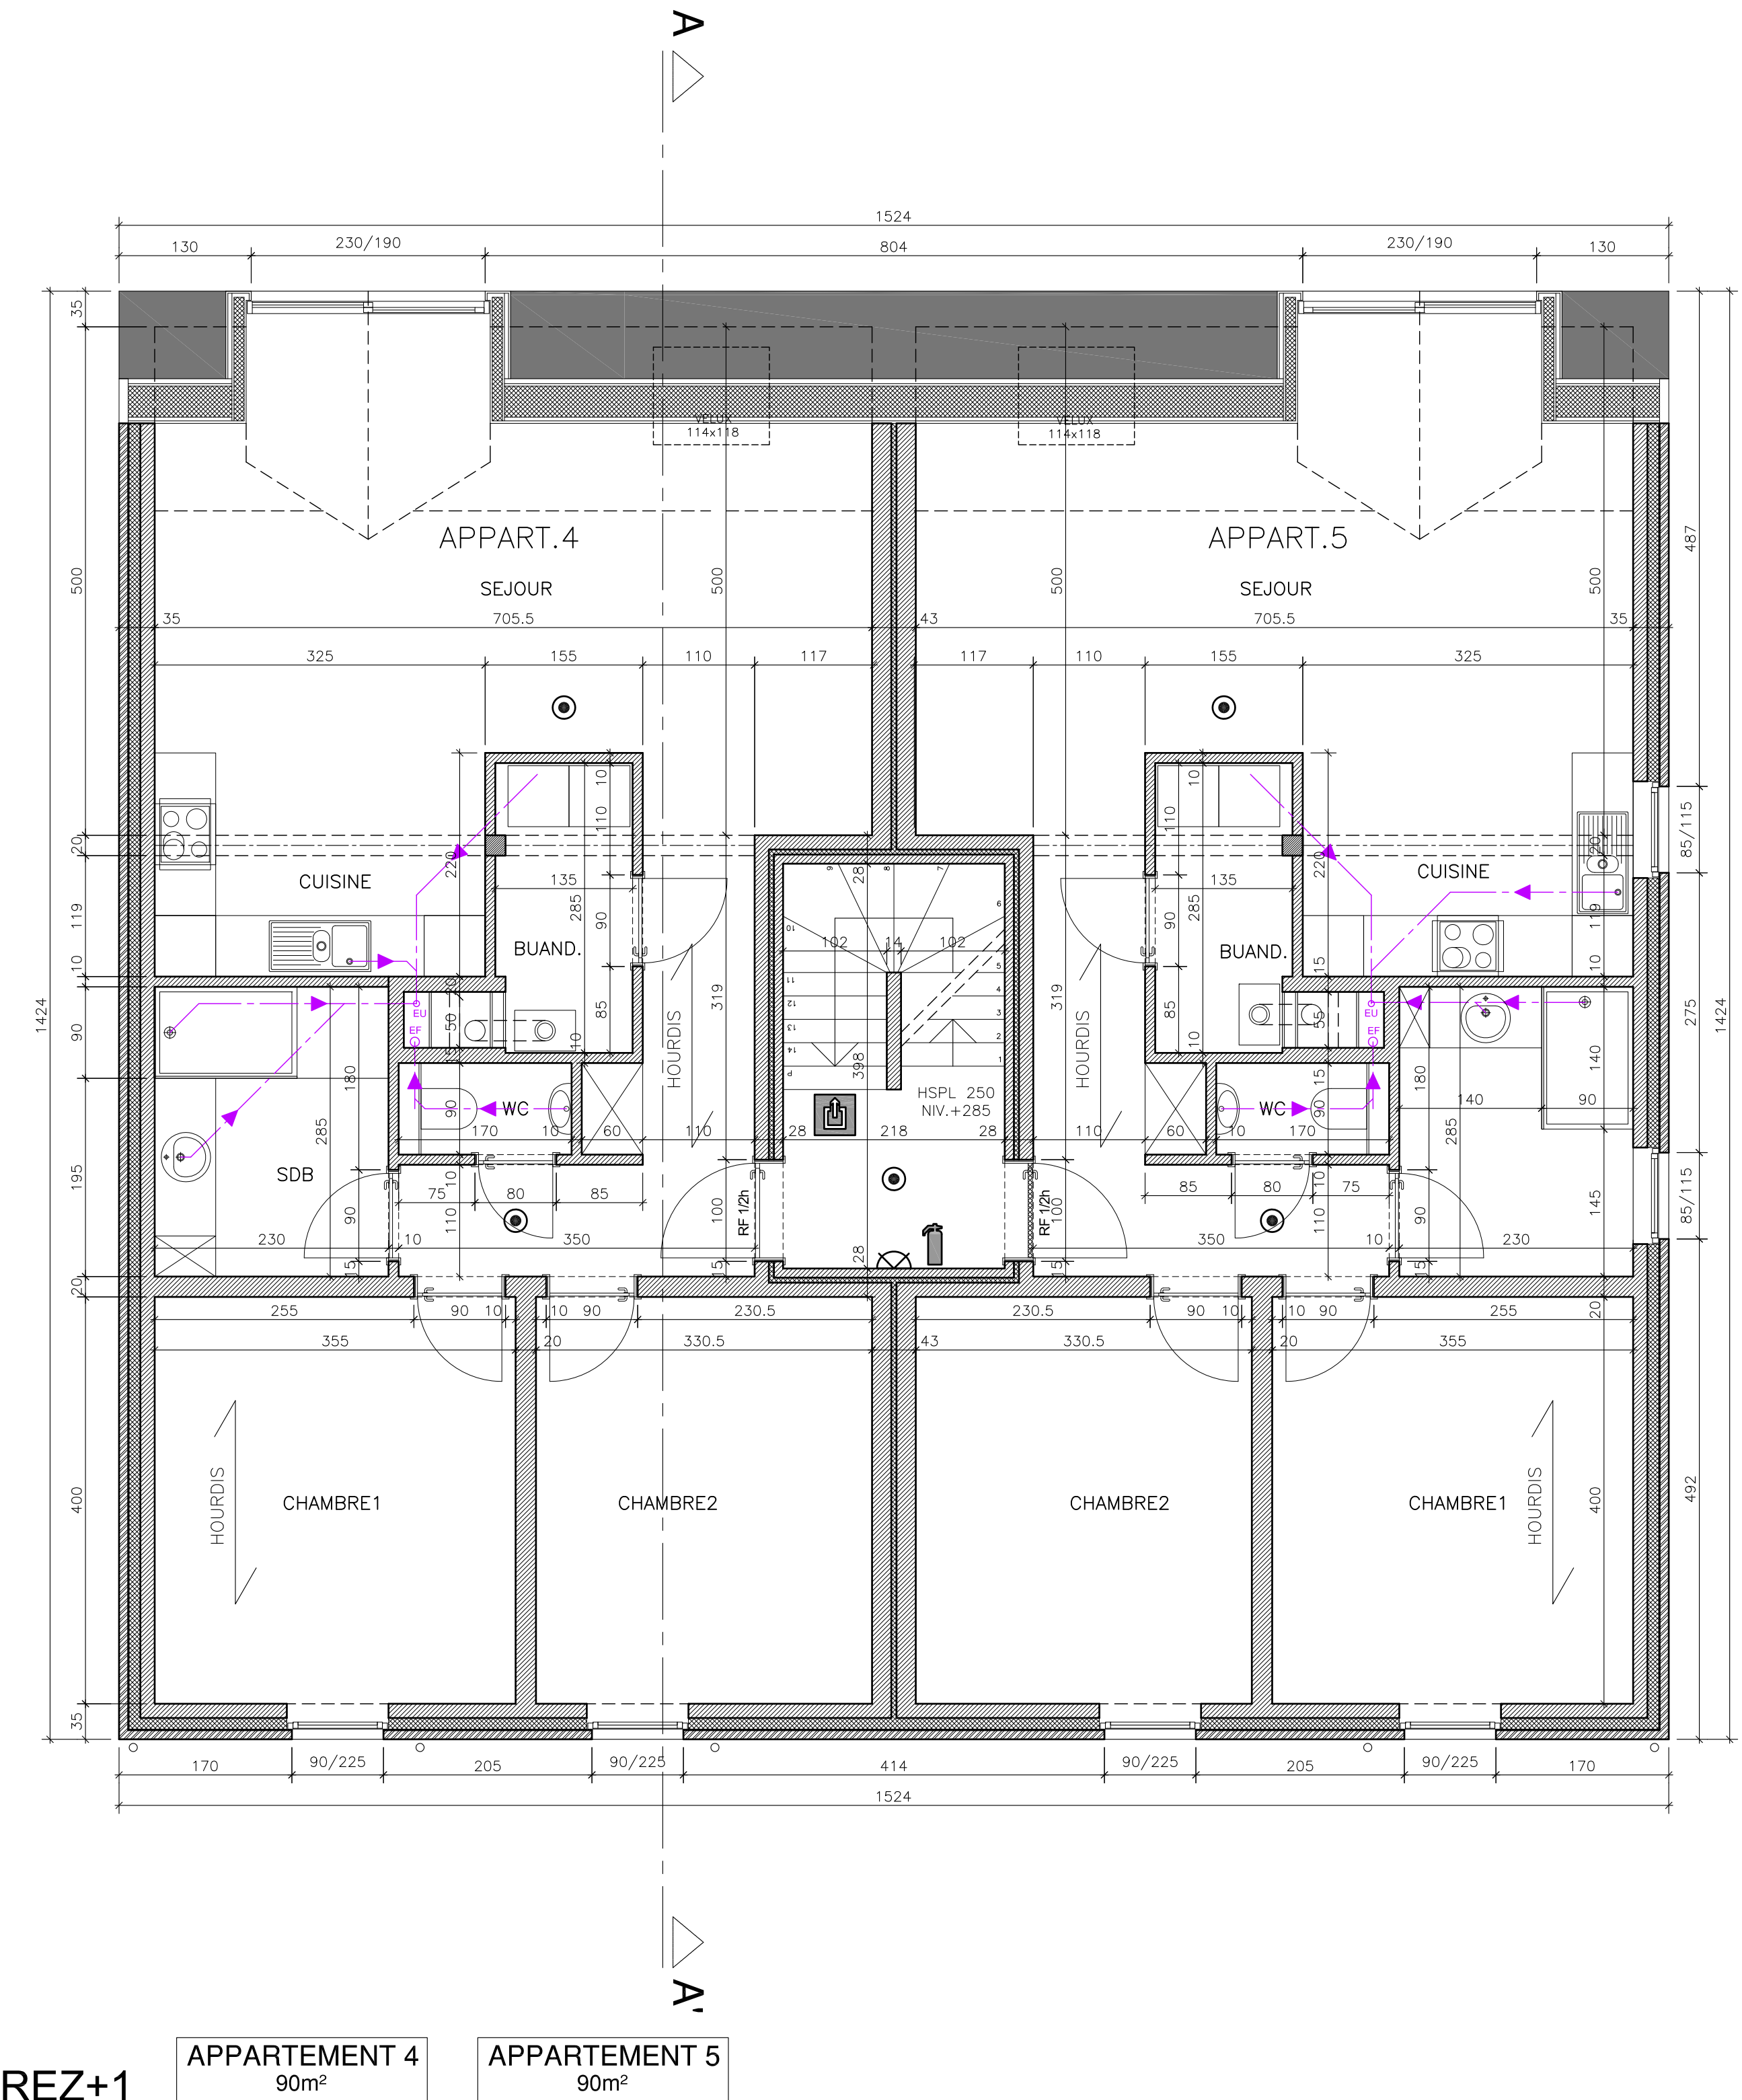

PLAN REZ+1 APPARTEMENT 4 90m² APPARTEMENT 5 90m²