

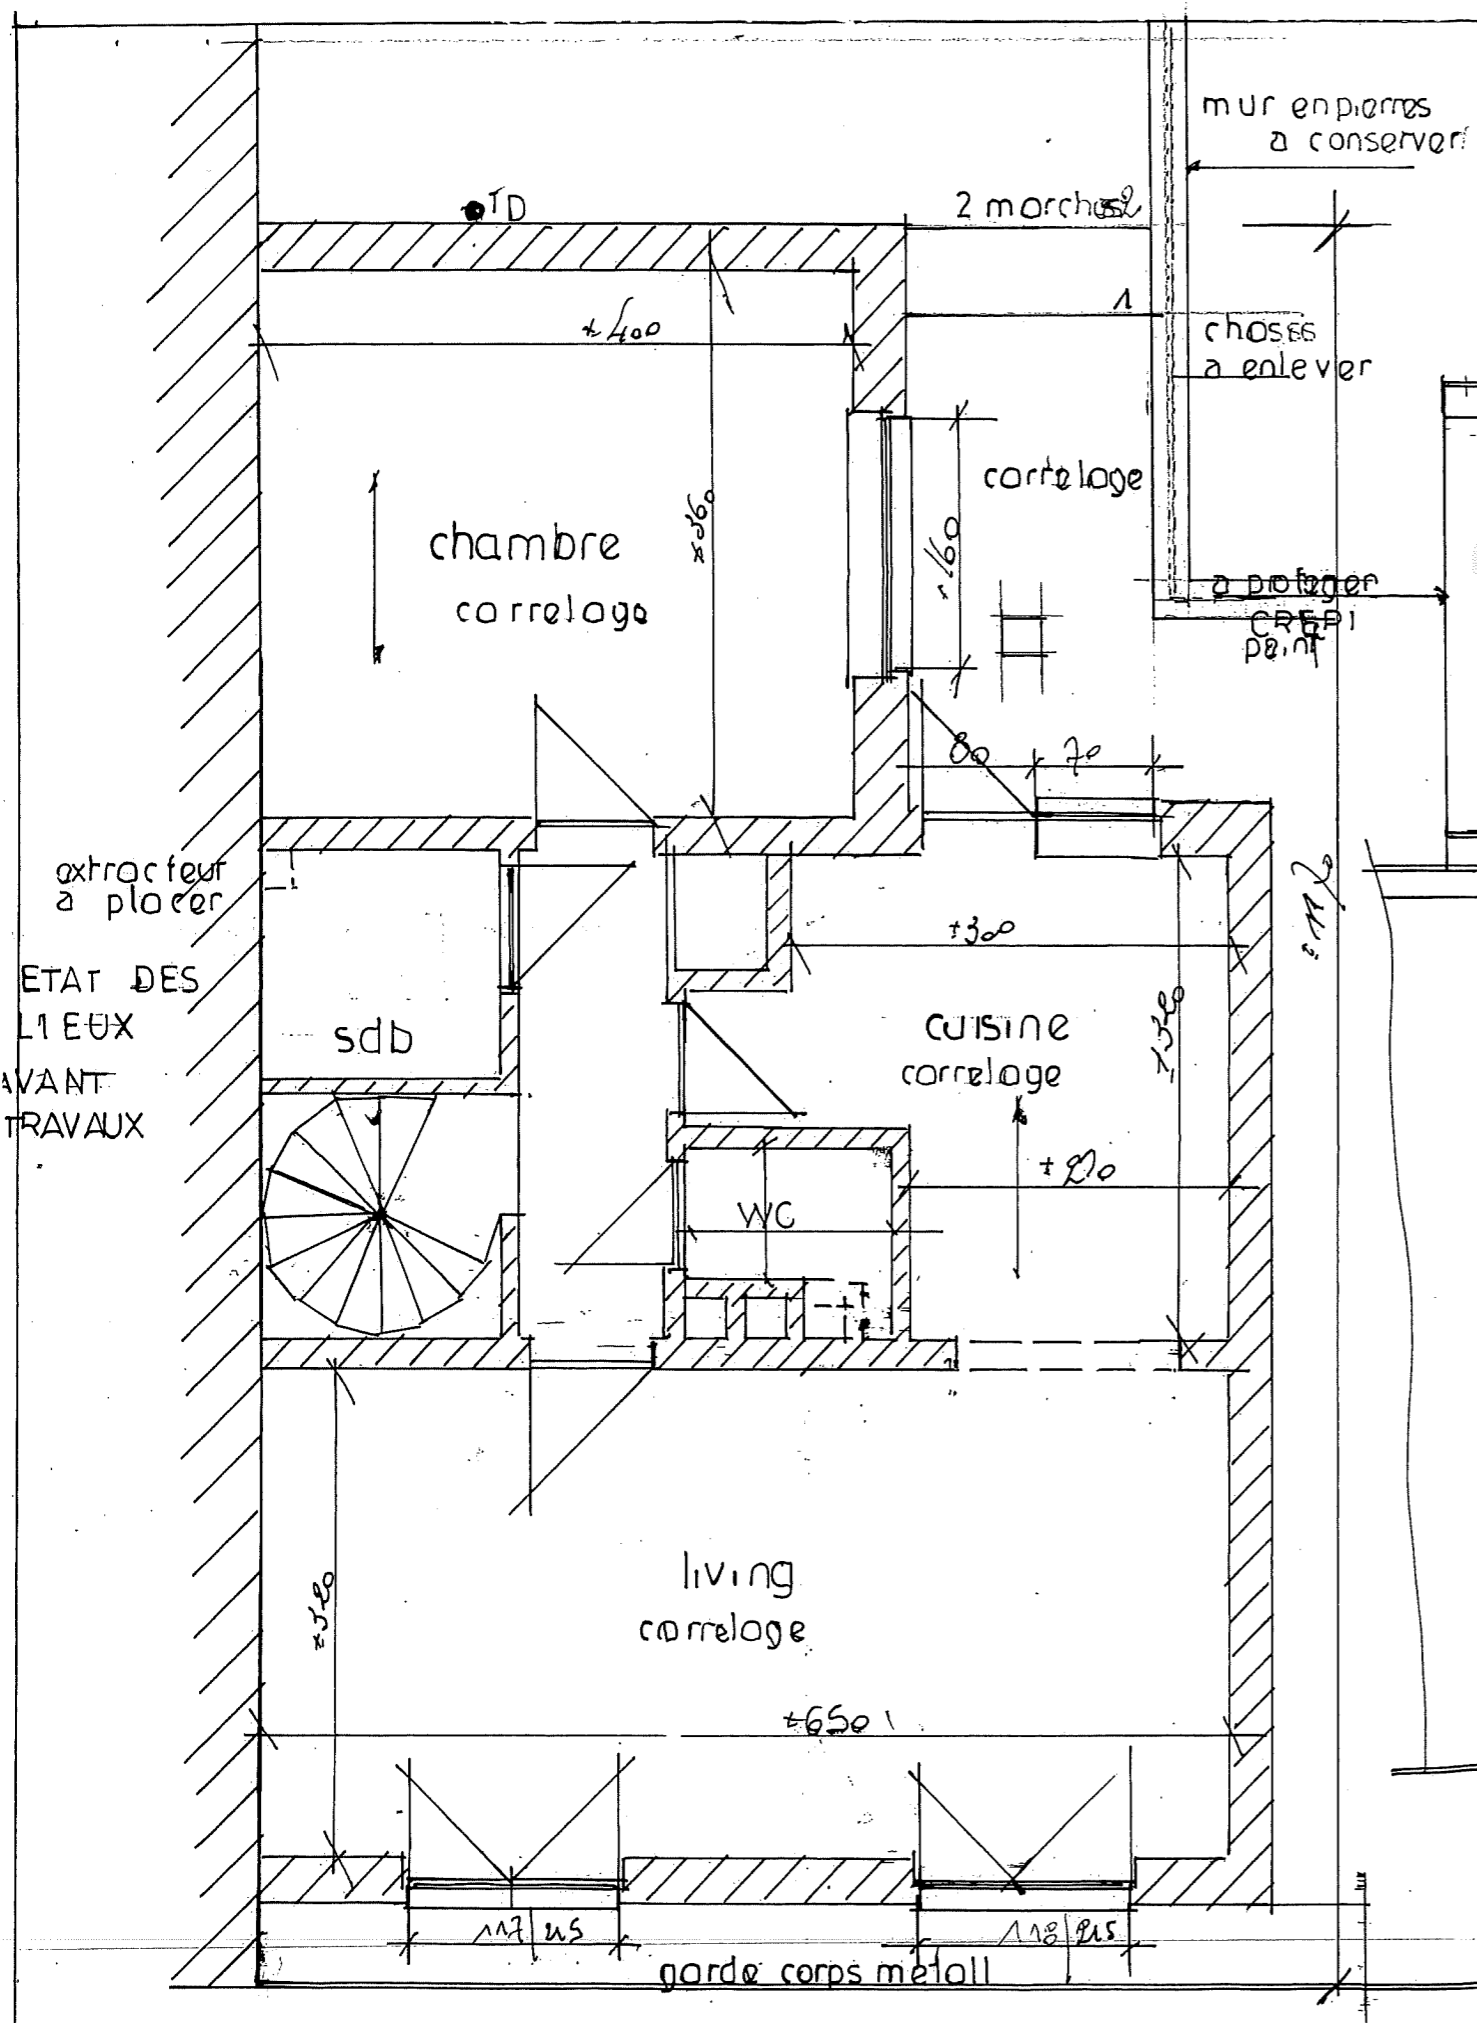


Class.S.

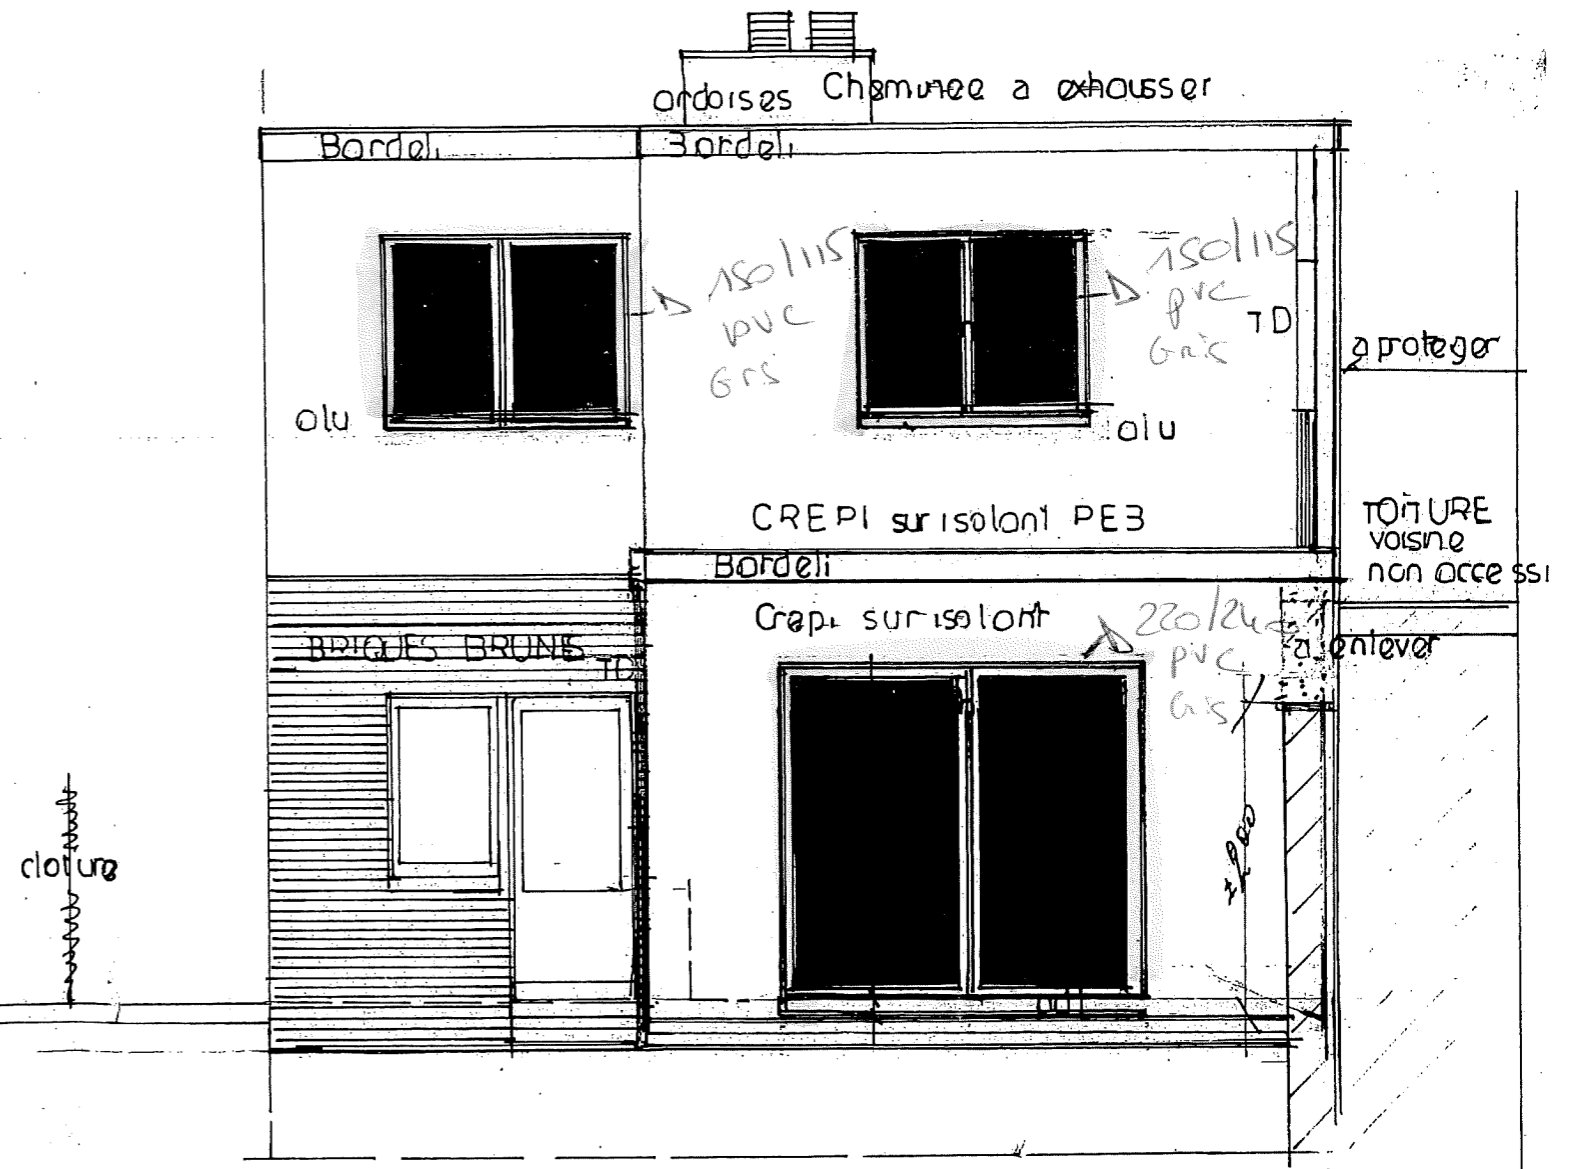

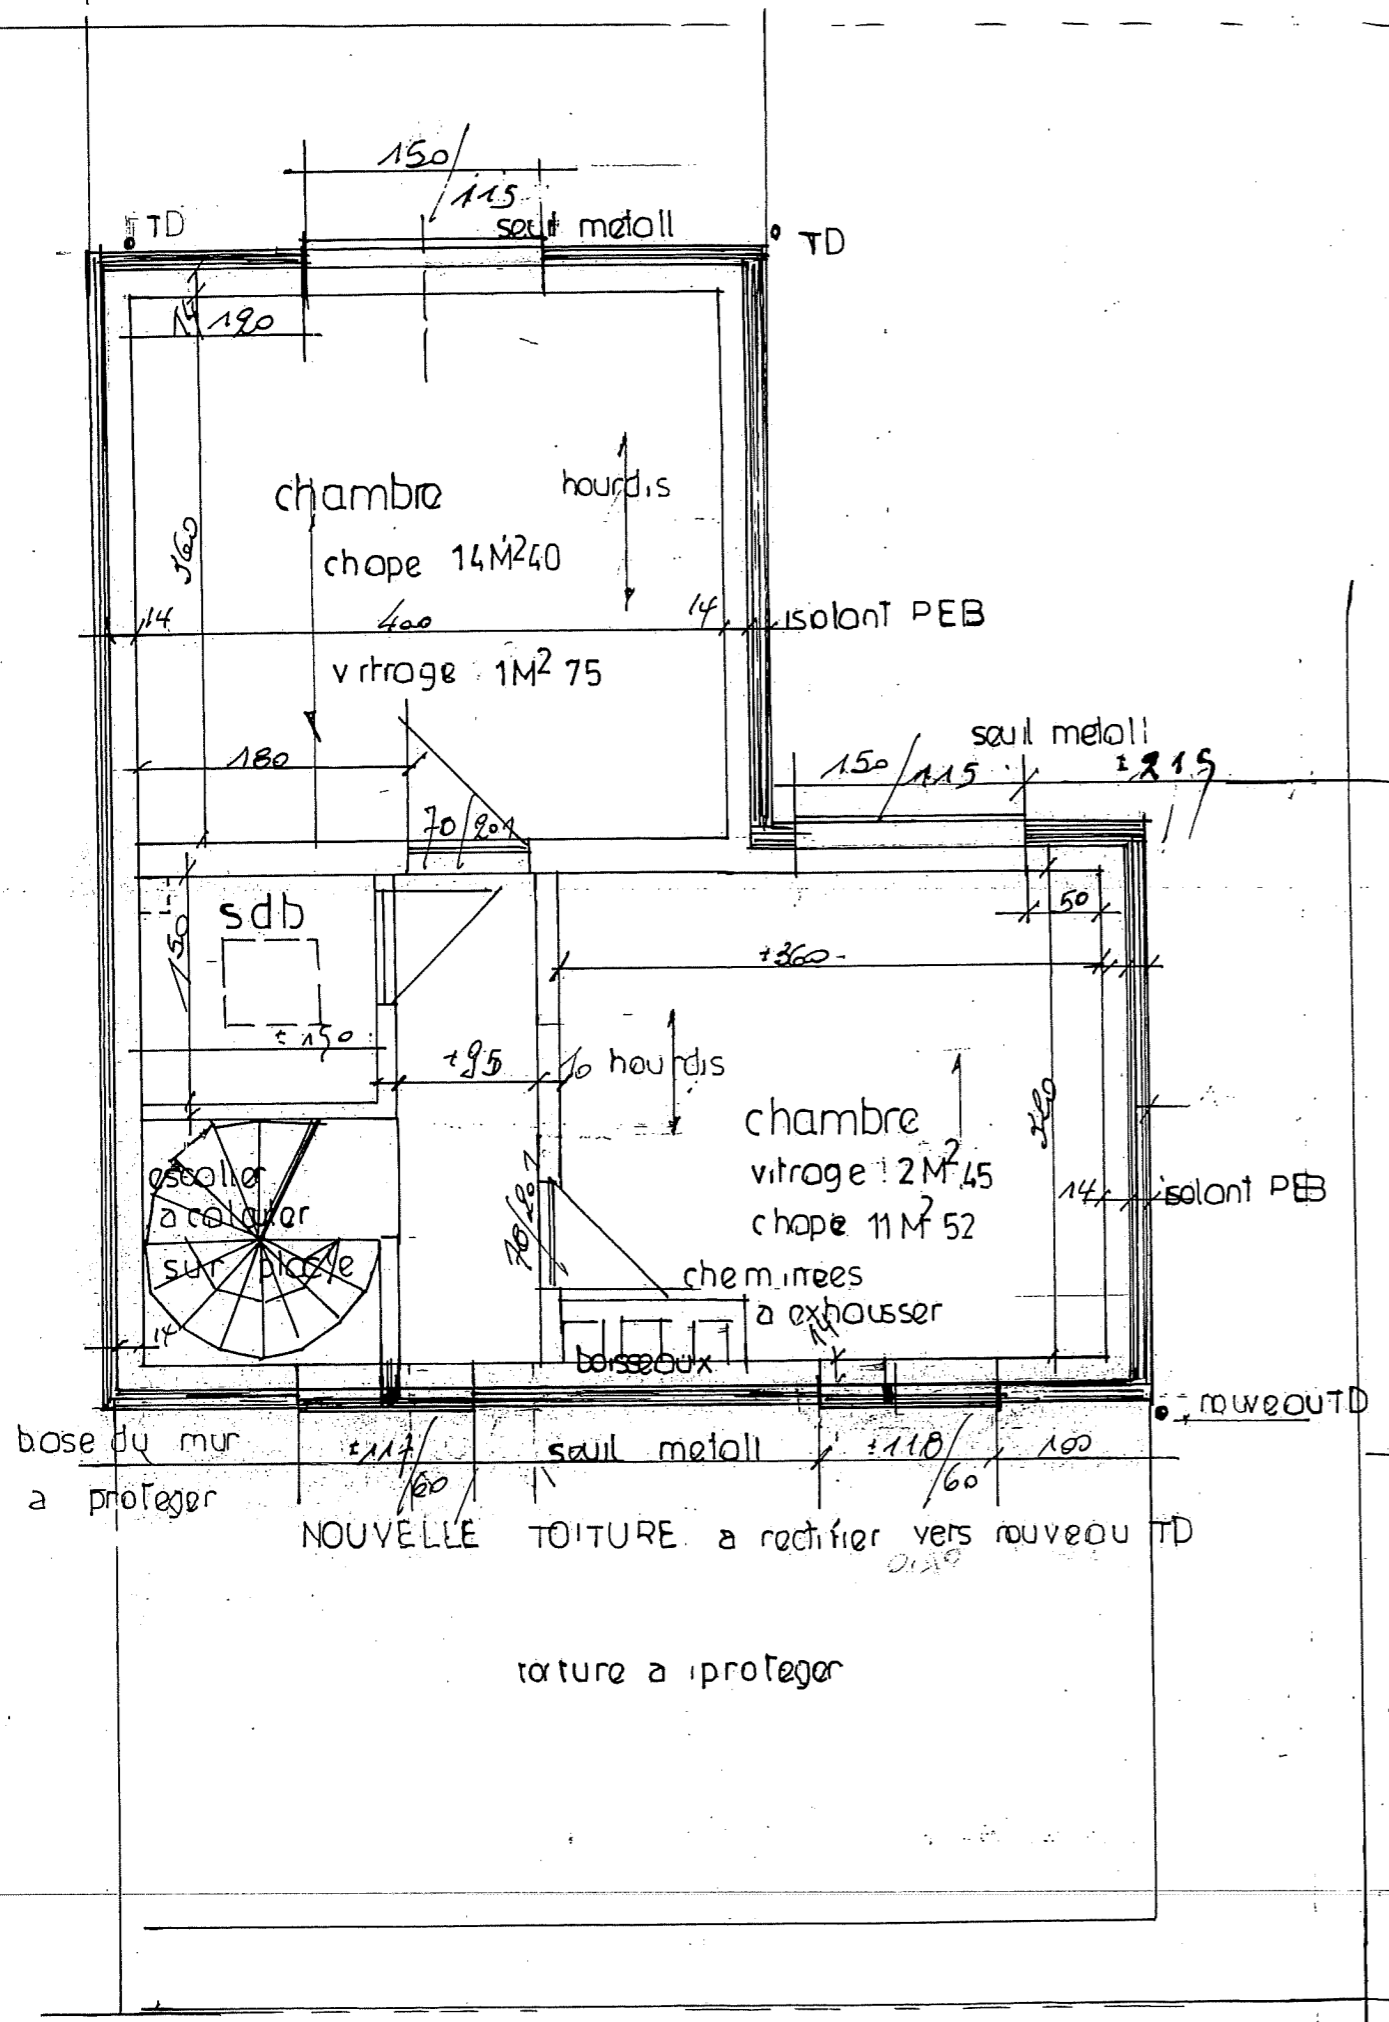

NIVEAUX EXACTS a verifier sur place

NOUVELLE FACADE ARRIERE



