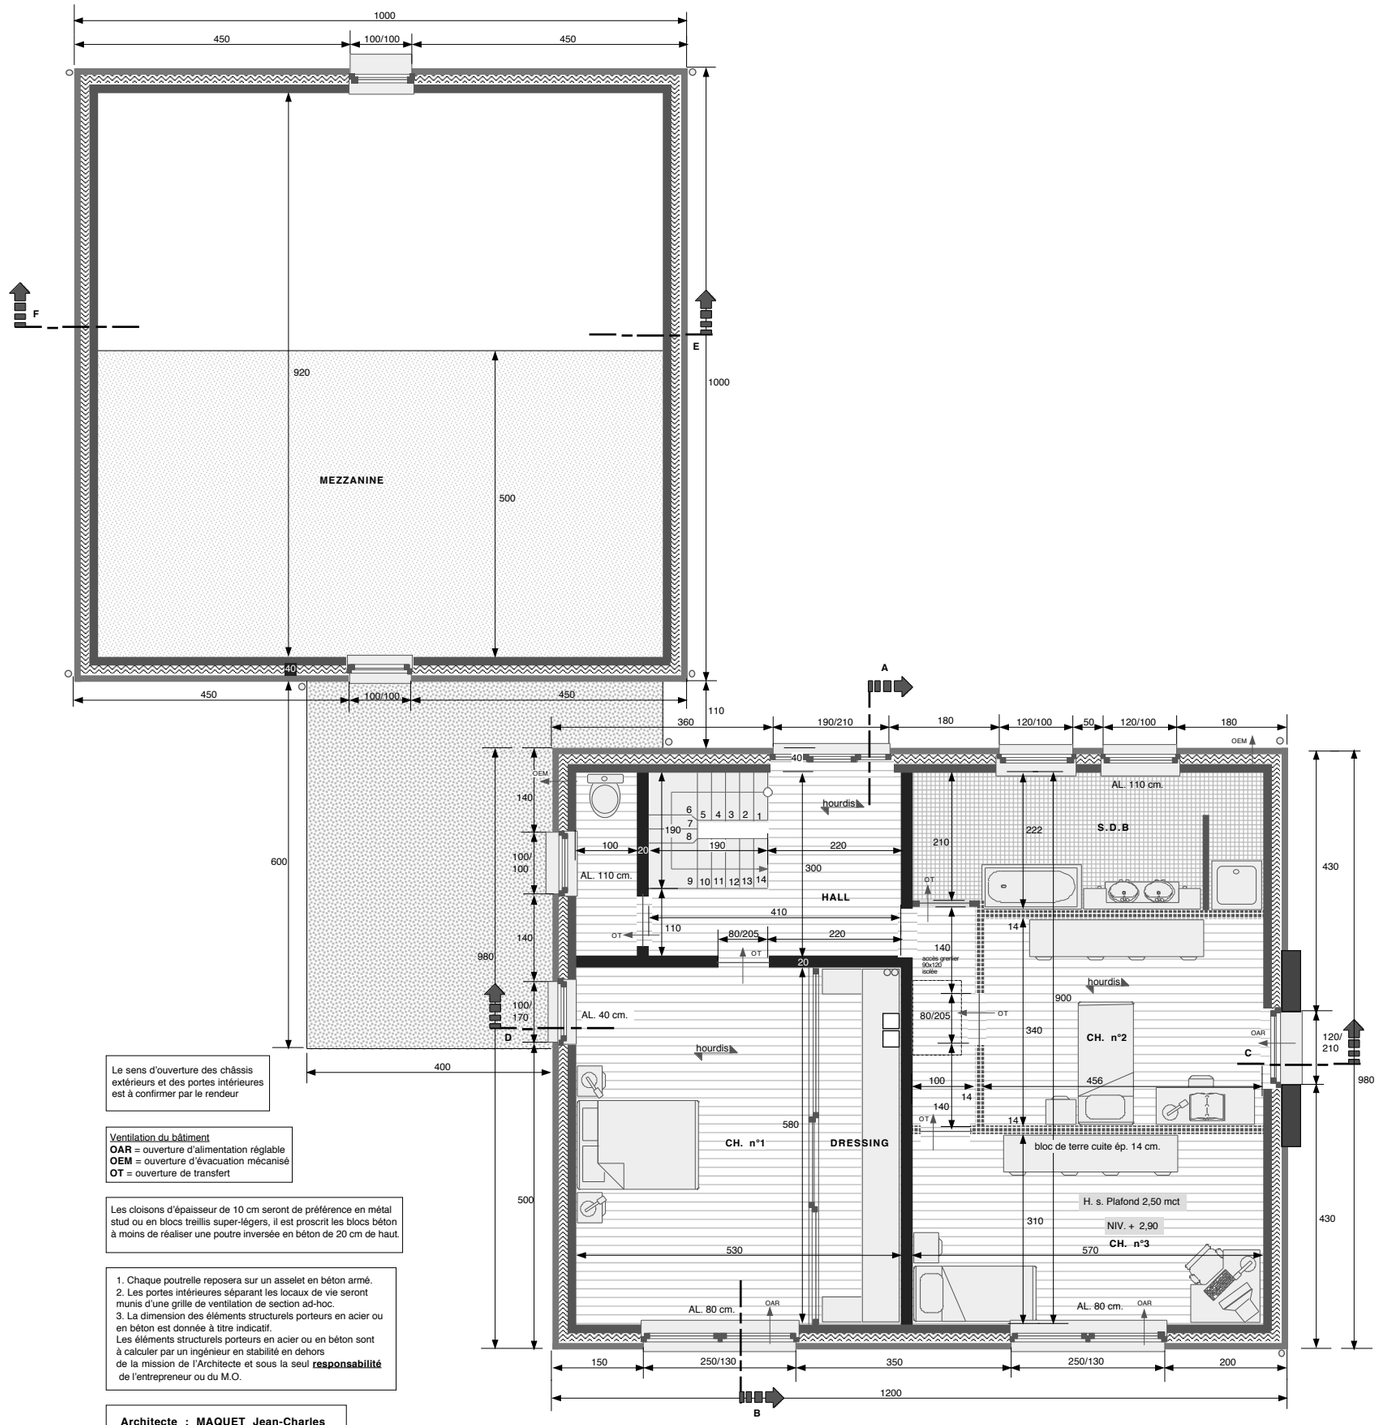

Le sens d'ouverture des châssis extérieurs et des portes intérieures est à confirmer par le rendeur

Ventilation du bâtiment
OAR = ouverture d'alimentation réglable
OEM = ouverture d'évacuation mécanisé
OT = ouverture de transfert

Les cloisons d'épaisseur de 10 cm seront de préférence en métal stud ou en blocs treillis super-légers, il est proscrit les blocs béton à moins de réaliser une poutre inversée en béton de 20 cm de haut.

1. Chaque poutrelle reposera sur un asselet en béton armé.
2. Les portes intérieures séparant les locaux de vie seront munis d'une grille de ventilation de section ad-hoc.
3. La dimension des éléments structurels porteurs en acier ou en béton est donnée à titre indicatif.
Les éléments structurels porteurs en acier ou en béton sont à calculer par un ingénieur en stabilité en dehors de la mission de l'Architecte et sous la seul **responsabilité** de l'entrepreneur ou du M.O.

Architecte : MAQUET Jean-Charles
rue des PONTS, n°64
4430 ANS
tél. : 04/263.83.93

PLAN ÉTAGE